




NORDANSICHT

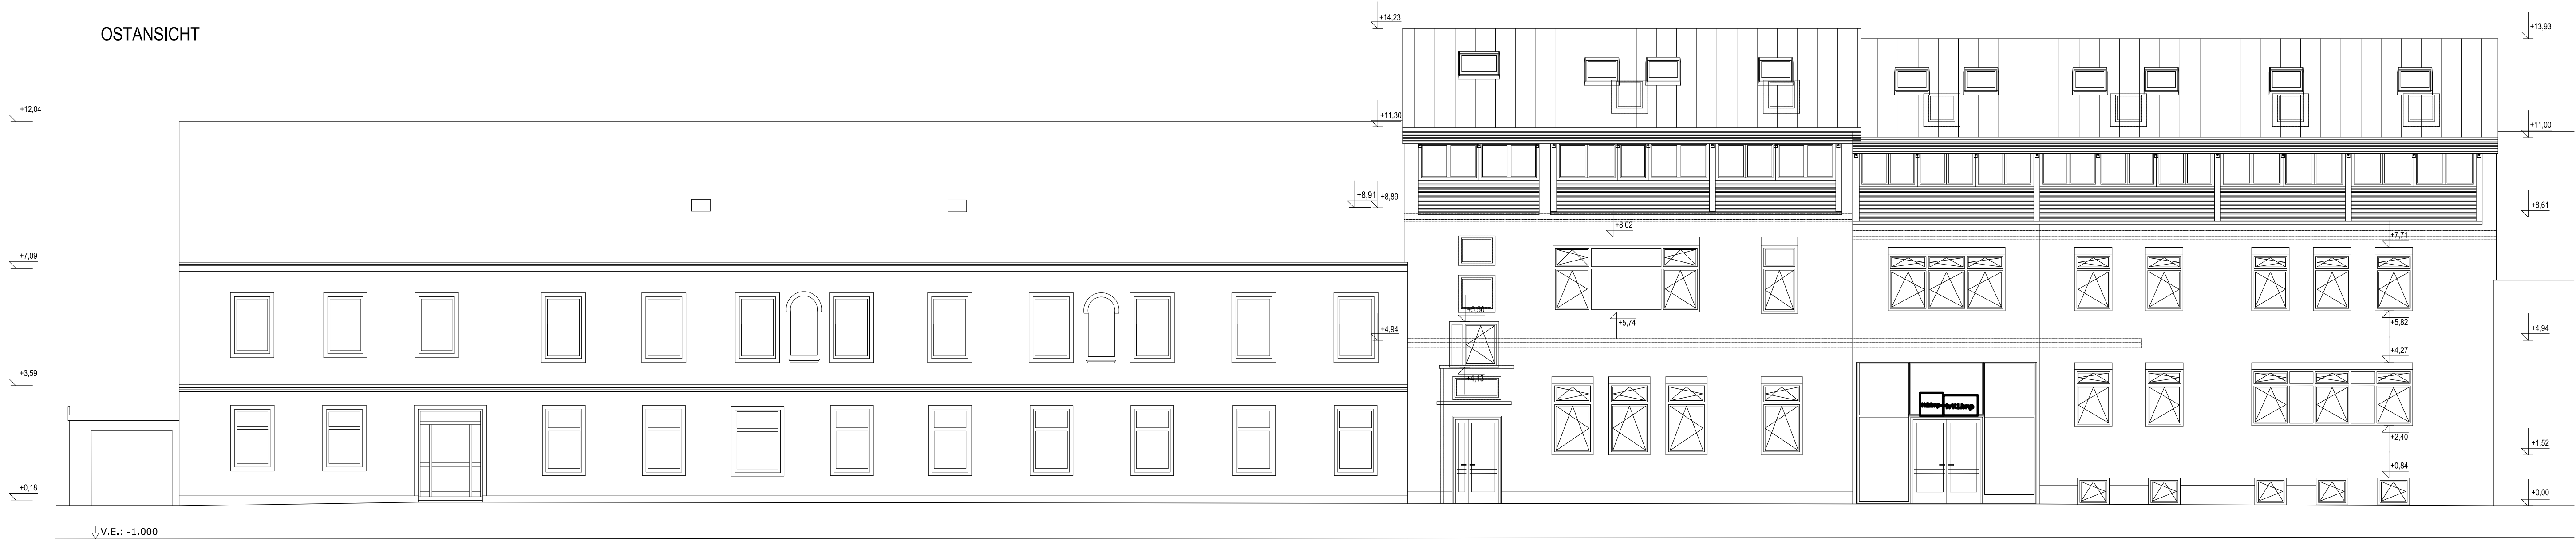

OSTANSICHT




WESTANSICHT

BESTANDSPLAN

ÜBER DEN UM- UND ZUBAU DER HANDELSAKADEMIE ,
HANDELSCHULE U. HTL FÜR EDV UND ORGANISATION
IM KLOSTERGEBÄUDE AM SCHULRING 6-12
YBBS a. d. DONAU; AUF DEN
GRUNDSTÜCKEN NR. 59/6 EZ. 519
DER KG YBBS A. D. DONAU

PARTE:

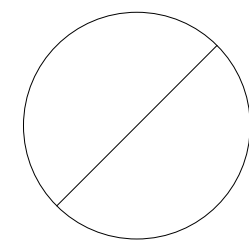

BAUWERBER:

EVA
GEBÄUDELEASINGGESELLSCHAFT M. B. H
A - 1060 WIEN, WINDMÜHLGASSE 22-24

GRUNDEIGENTÜMER:

EVA
GEBÄUDELEASINGGESELLSCHAFT M. B. H
A - 1060 WIEN, WINDMÜHLGASSE 22-24

BAUFÜHRER:

PLANVERFASSTER:

ARCHITEKT
DIPL. ING. HELMUT STEFAN HAIDEN
A - 3100 ST.PÖLTEN, LINZERSTRASSE 22
TEL: 02742/72285 FAX: 72285/22 E-MAIL: d.haiden@eunet.at

HTL FÜR EDV U. ORGANISATION

PLANINHALT:

NORD-, OST-, WESTANSICHT

PLANNR:

308/60

FORMAT:

0,61M2

MASSSTAB:

1:100

DATUM:

07.11.2002

GEZ:

CD

ARCH. DIPL. ING. HELMUT STEFAN HAIDEN
A-3100 ST.PÖLTEN, LINZERSTRASSE 22, 02742/72285 FAX: 72285/22